


SKRYJE

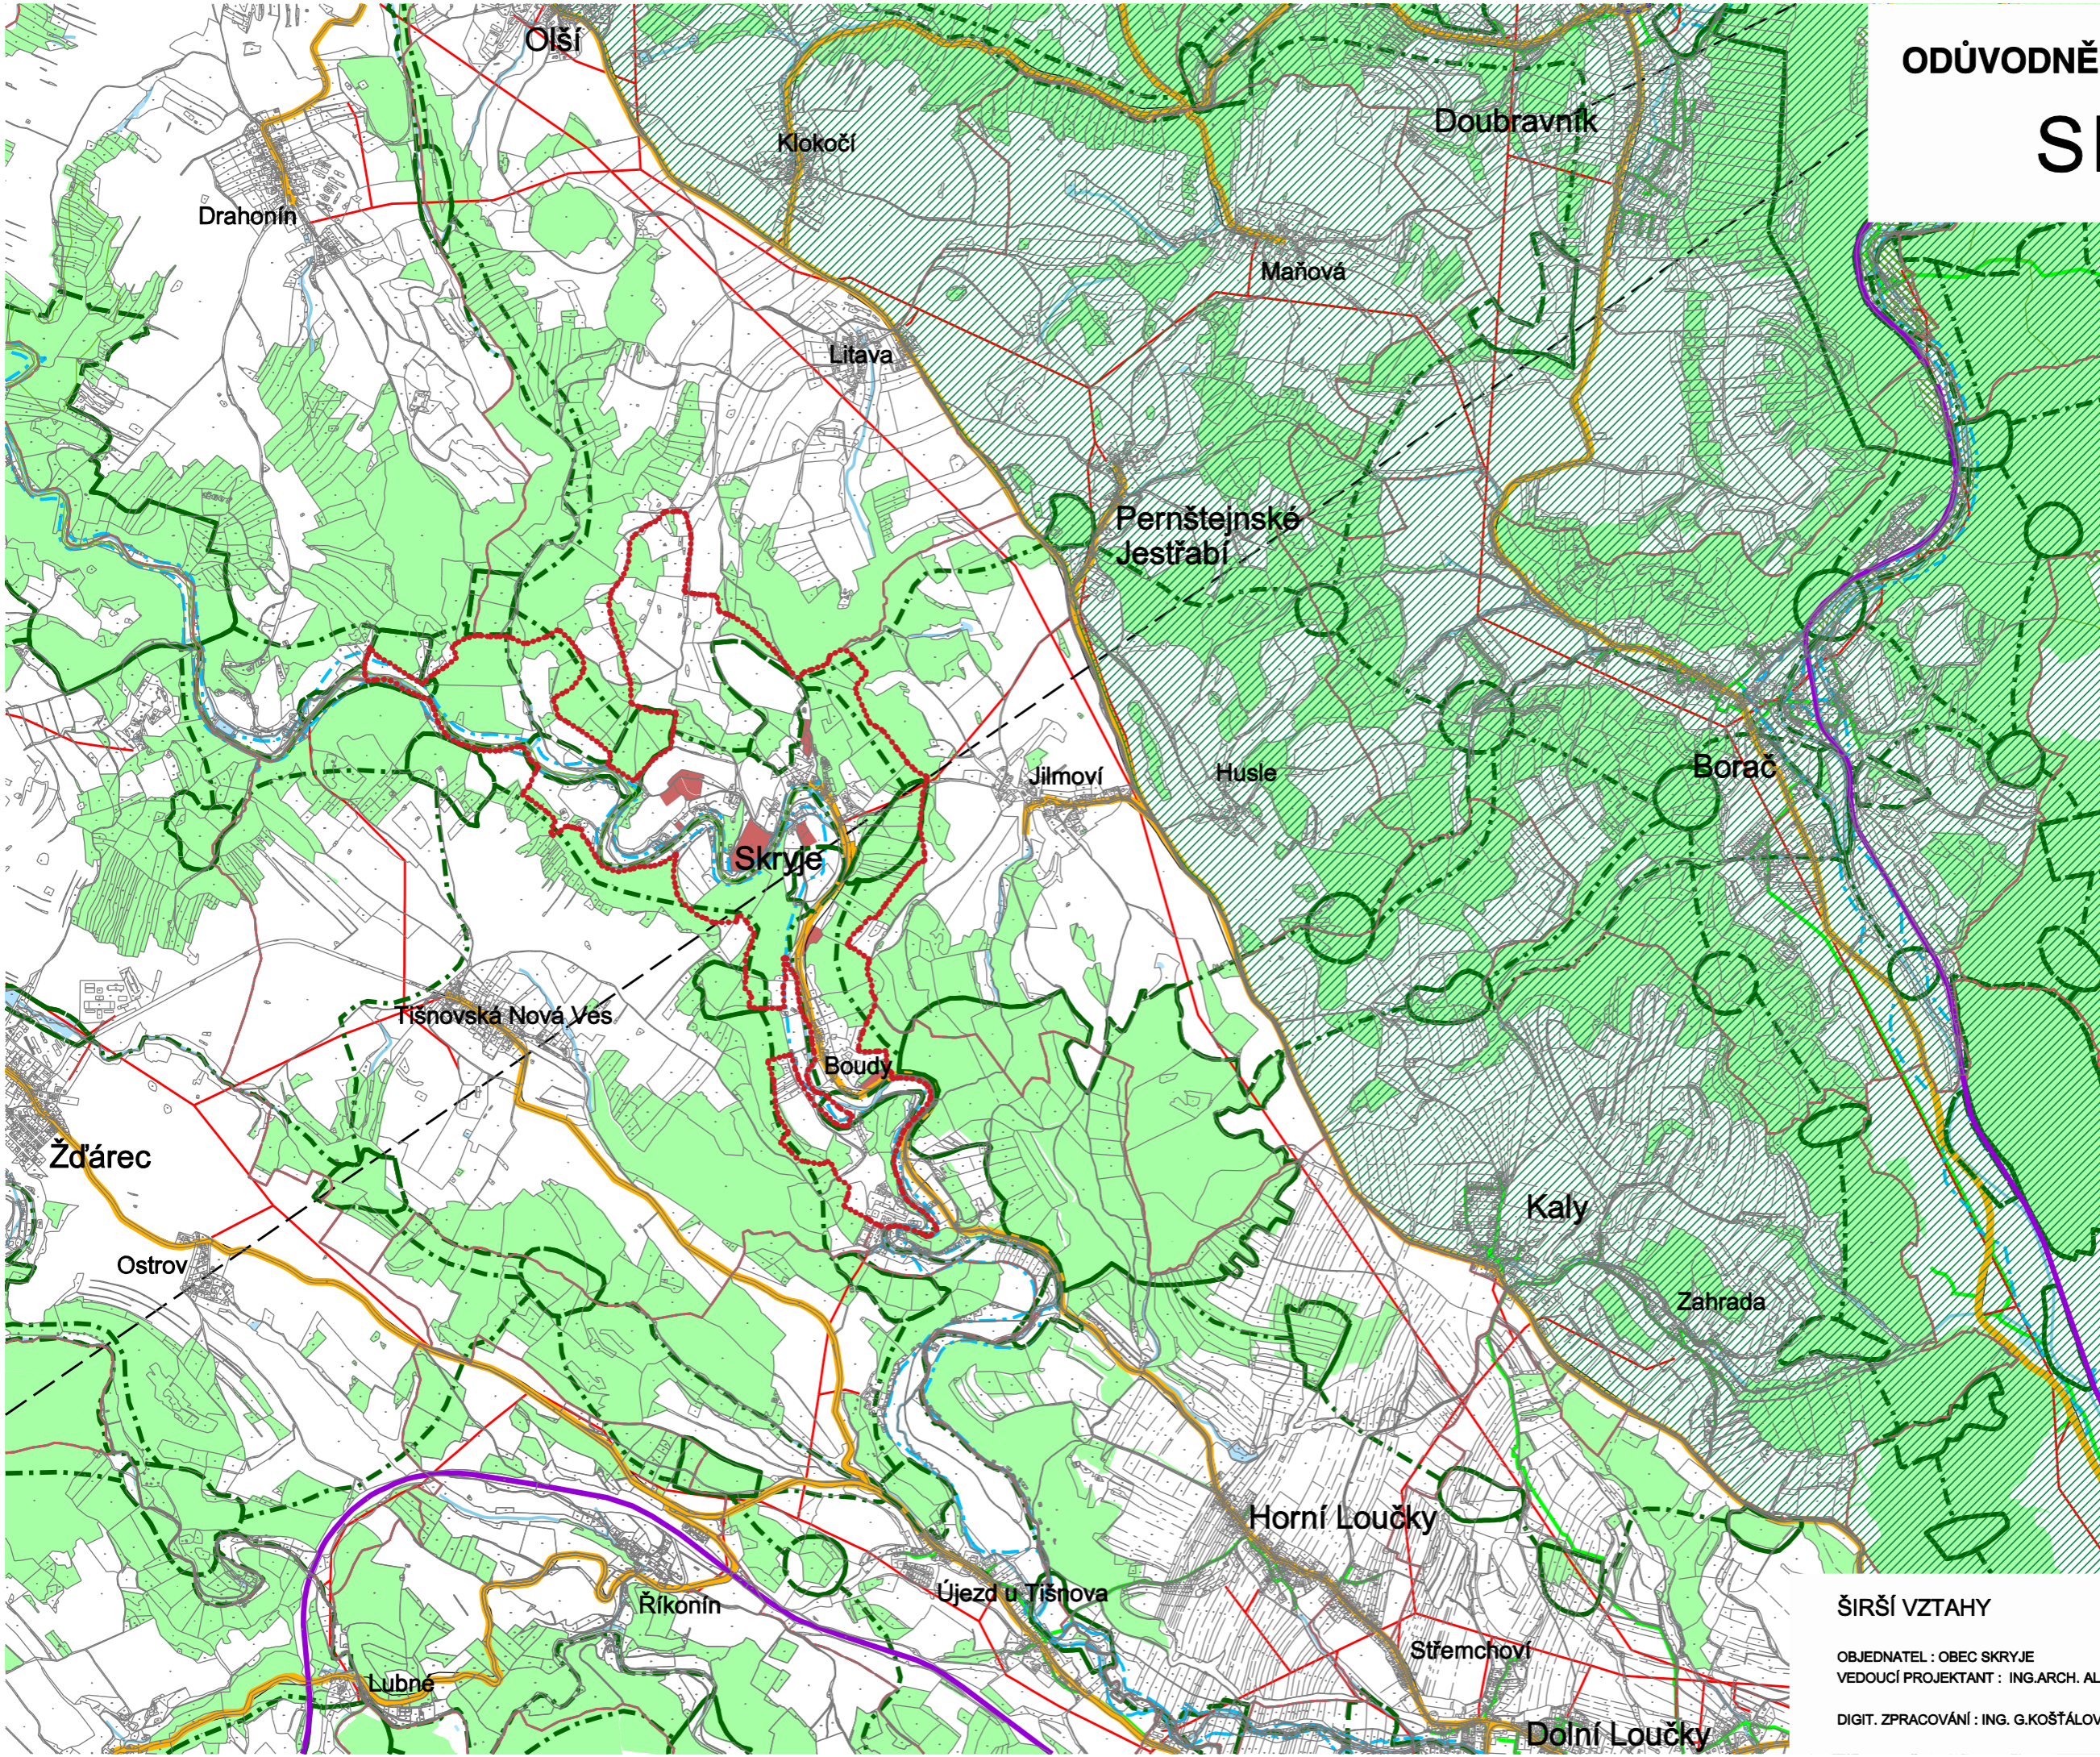

- Hranice řešeného území
- Hranice obce
- Plochy přírodních parků
- Lokality Natura
- Biocentrum
- Biokoridor
- Silnice II. a III. třídy
- Železnice
- Plynovod
- Vedení VN, VVN
- Radioreleové trasy
- Záplavové území Q100
- Navržené plochy bydlení
- Navržené plochy sportu

ŠIRŠÍ VZTAHY

OBJEDNATEL : OBEC SKRYJE
 VEDOUCÍ PROJEKTANT : ING.ARCH. ALENA KOŠTÁLOVÁ, ZAVŘENÁ 32, 634 00 BRNO
 POŘIZOVATEL: MĚÚ TIŠNOV
 DIGIT. ZPRACOVÁNÍ : ING. G.KOŠTÁLOVÁ
 ZÁŘÍ 2014
 MĚŘÍTKO 1 : 25000