
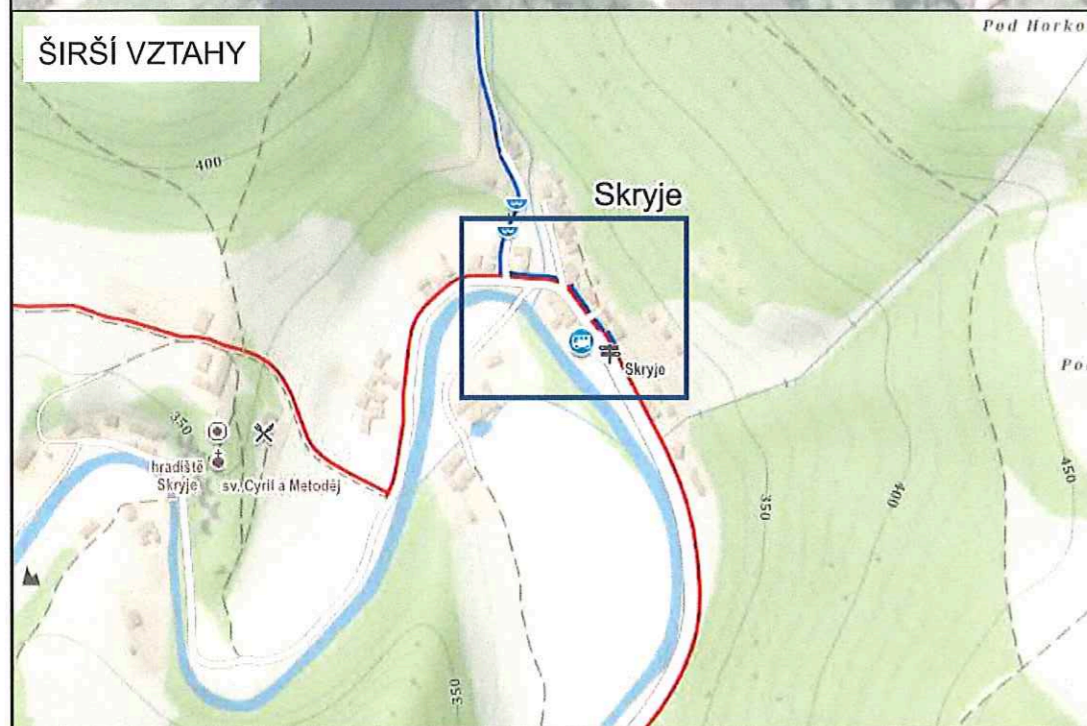


# SKRYJE

## DOPLNĚNÍ DOPRAVNÍHO ZNAČENÍ

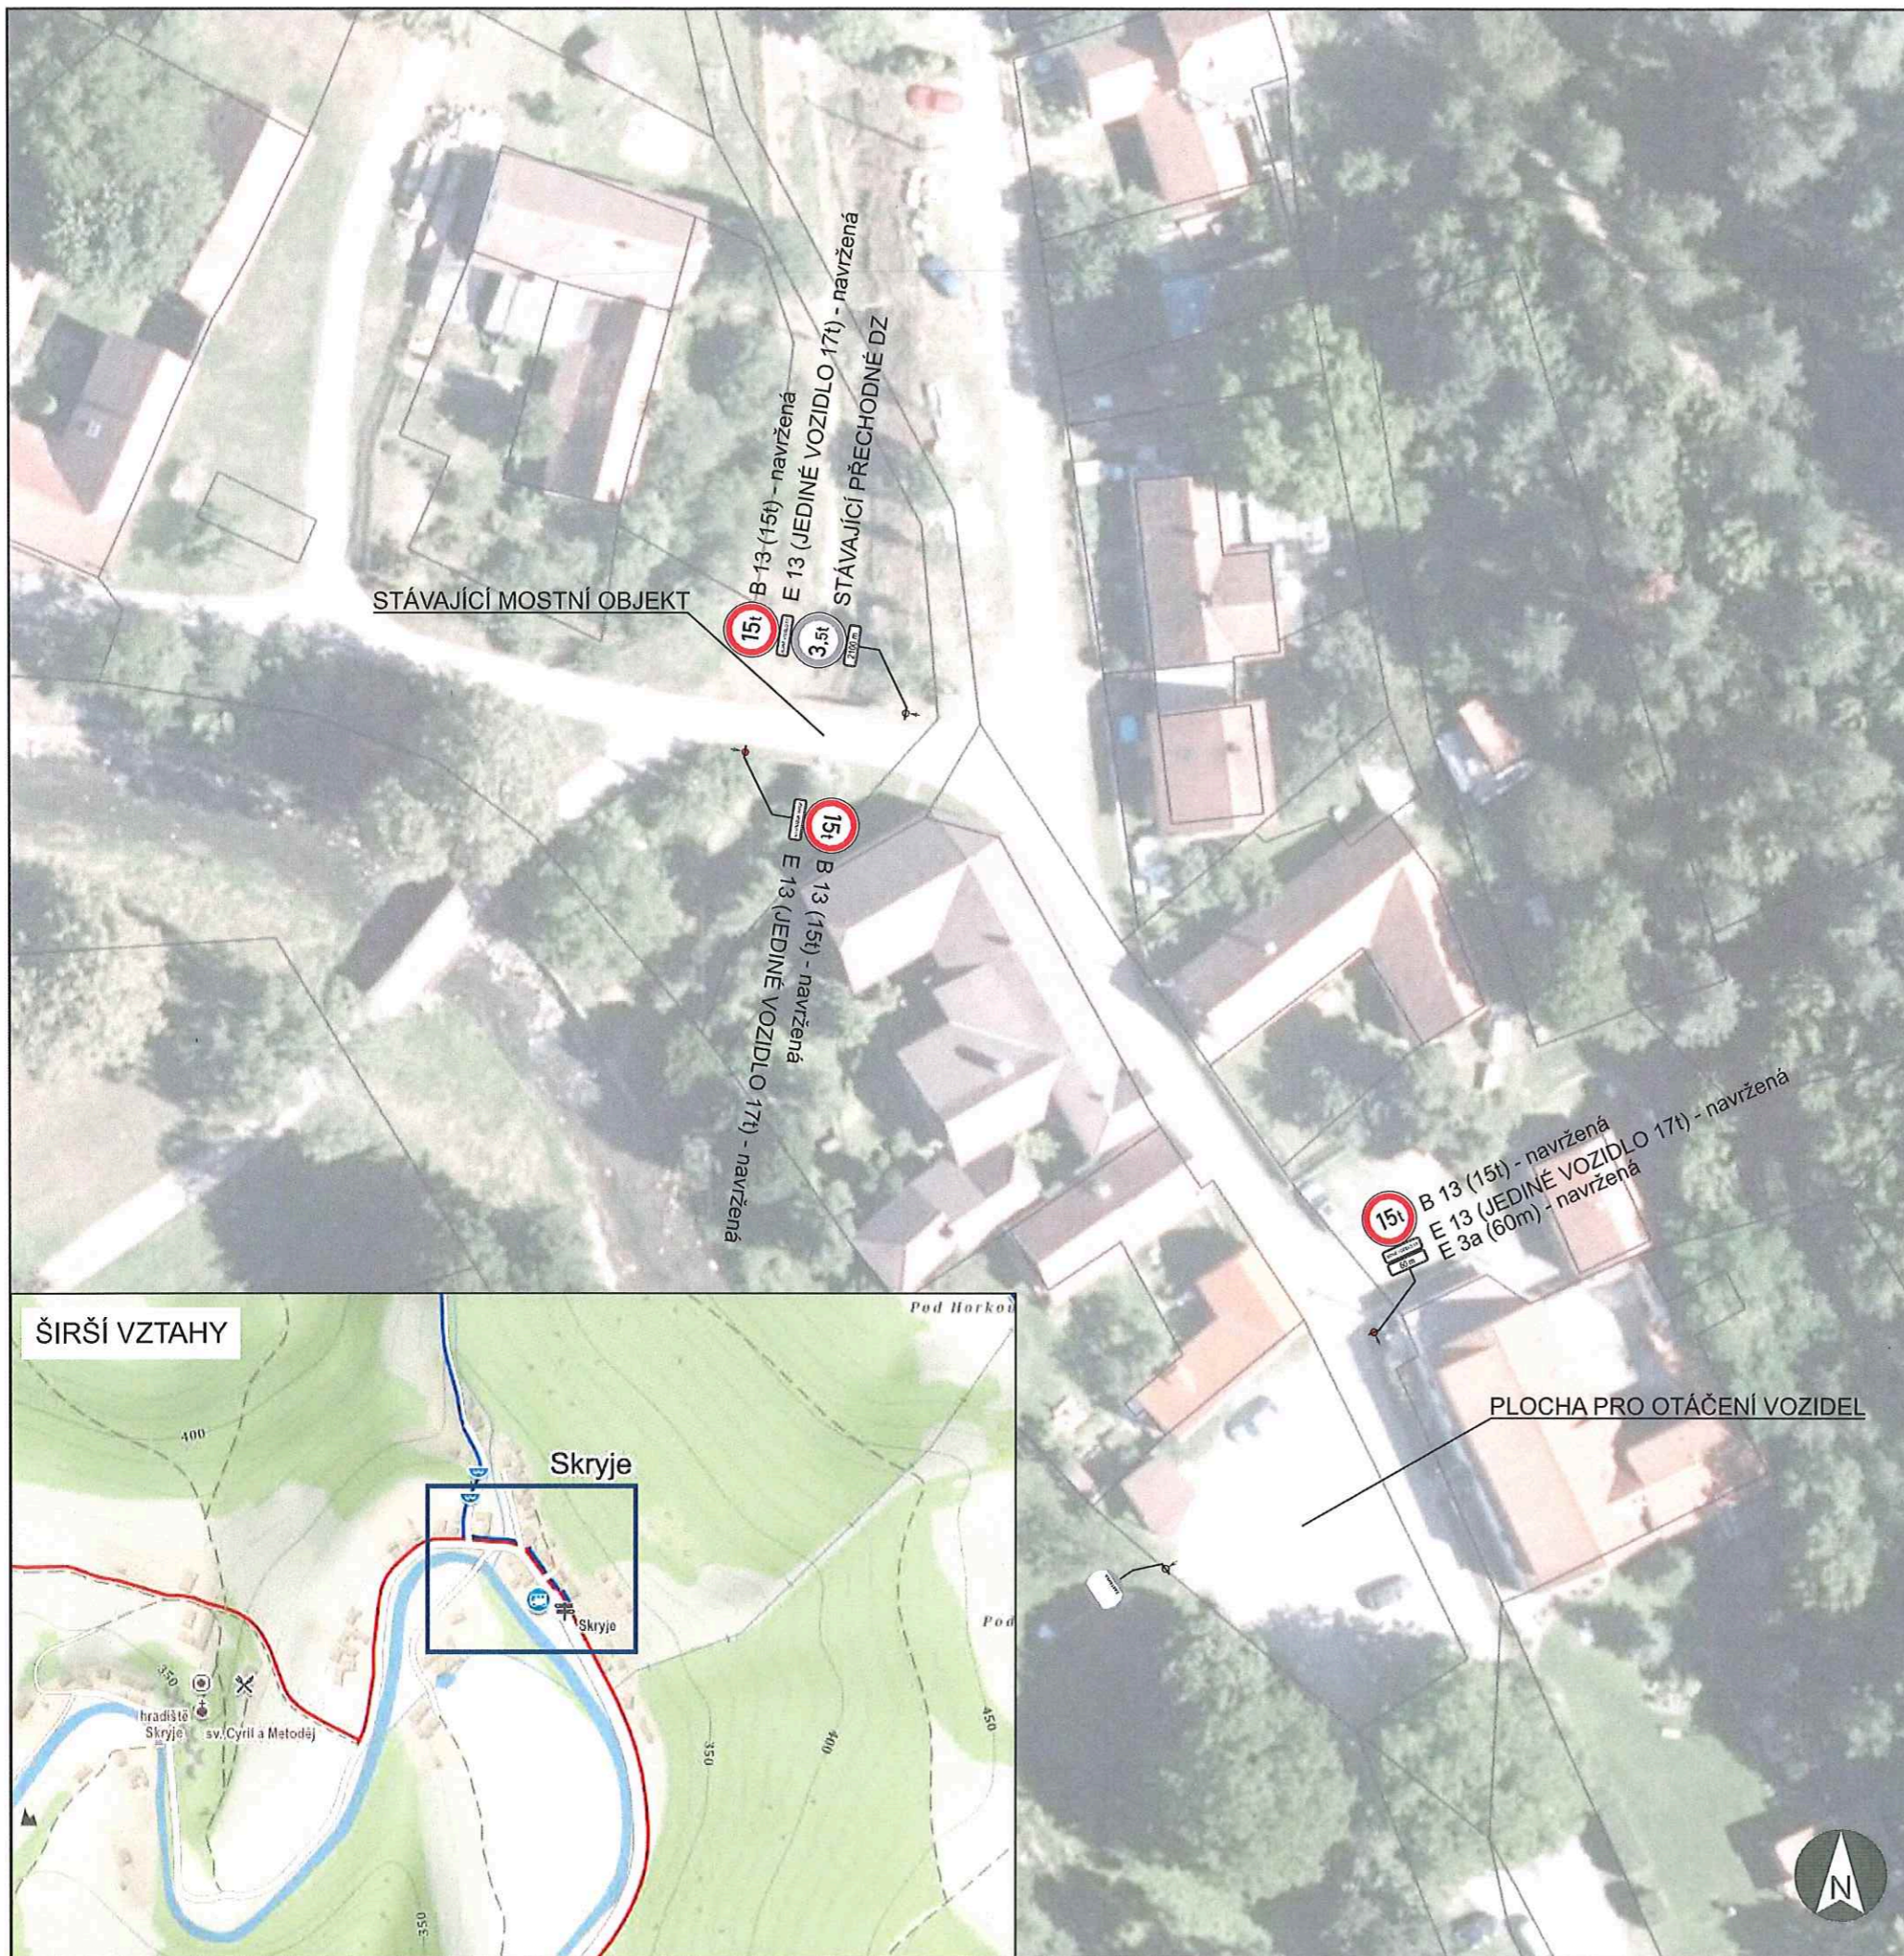

Policie České republiky  
Krajské ředitelství policie Jihomoravského kraje  
Specializované pracoviště dopravního inženýrství ŘM a DO

Dopřisouhlaseno dne: **20-11-2020**  
Pod č.j.: KRPB-205936-1 / ČJ-2020-0600DI  
Dle § \_\_\_\_\_ zák. č. 13/1997 Sb.  
§ **77** zák. č. 361/2000 Sb.  
Platnost do: \_\_\_\_\_ Podpis: **Ing. Tomáš Zich**  
322848

### LEGENDA:

 - NAVRŽENÉ DOPRAVNÍ ZNAČENÍ

VYPRACOVAL:	ING. MARTIN SEDMÁK	Martina Cíchová Trávníky 1006 666 02 Předklášteří Martina.cm@seznam.cz; 777 80 90 90
ZODP. PROJEKTANT:	MARTINA CÍCHOVÁ	
KRAJ:	JIHOMORAVSKÝ	OKRES: BRNO - VENKOV
MĚÚ/OÚ:	TIŠNOV	
UMÍSTĚNÍ:		
OBEC SKRYJE		DATUM: 27.10.2020
OBLAST:		FORMÁT: 1 x A3
DOPLNĚNÍ DOPRAVNÍHO ZNAČENÍ		VERZE: RDS
NÁZEV:		
SITUACE DOPRAVNÍHO ZNAČENÍ	Č. VÝKRESU:	01

## **Ověřovací doložka změny datového formátu dokumentu podle § 69a zákona č. 499/2004 Sb.**

Změnou datového formátu se nepotvrzuje správnost a pravdivost údajů obsažených v dokumentu a jejich soulad s právními předpisy.  
Vstupující dokument nebyl podepsán.

**Typ vstupního dokumentu:** .PDF

**Otisk souboru:** 68EA105635D1C45D41423C384C91A8227ADC834D466E88F34A7E90C0DEF2C373

**Použitý algoritmus:** SHA256\_SBB 2.16.840.1.101.3.4.2.1

**Subjekt, který změnu formátu dokumentu provedl:**

Město Tišnov, nám. Míru 111, 66619 Tišnov, epodatelna@tisnov.cz

**Datum vyhotovení ověřovací doložky:**

23.11.2020

**Jméno a příjmení osoby, která změnu formátu dokumentu provedla:**

Dvořáková Kristýna